




市立宇和島病院改築対策室	SHOWA SEKKEI 株式会社 昭和設計	管理建築士 千歳 幹雄 1級建築士 大庭 隆雄 156746号	市立宇和島病院改築工事 2階平面図 1:200	000 000 DEPT. 意
		重長	000 000	意

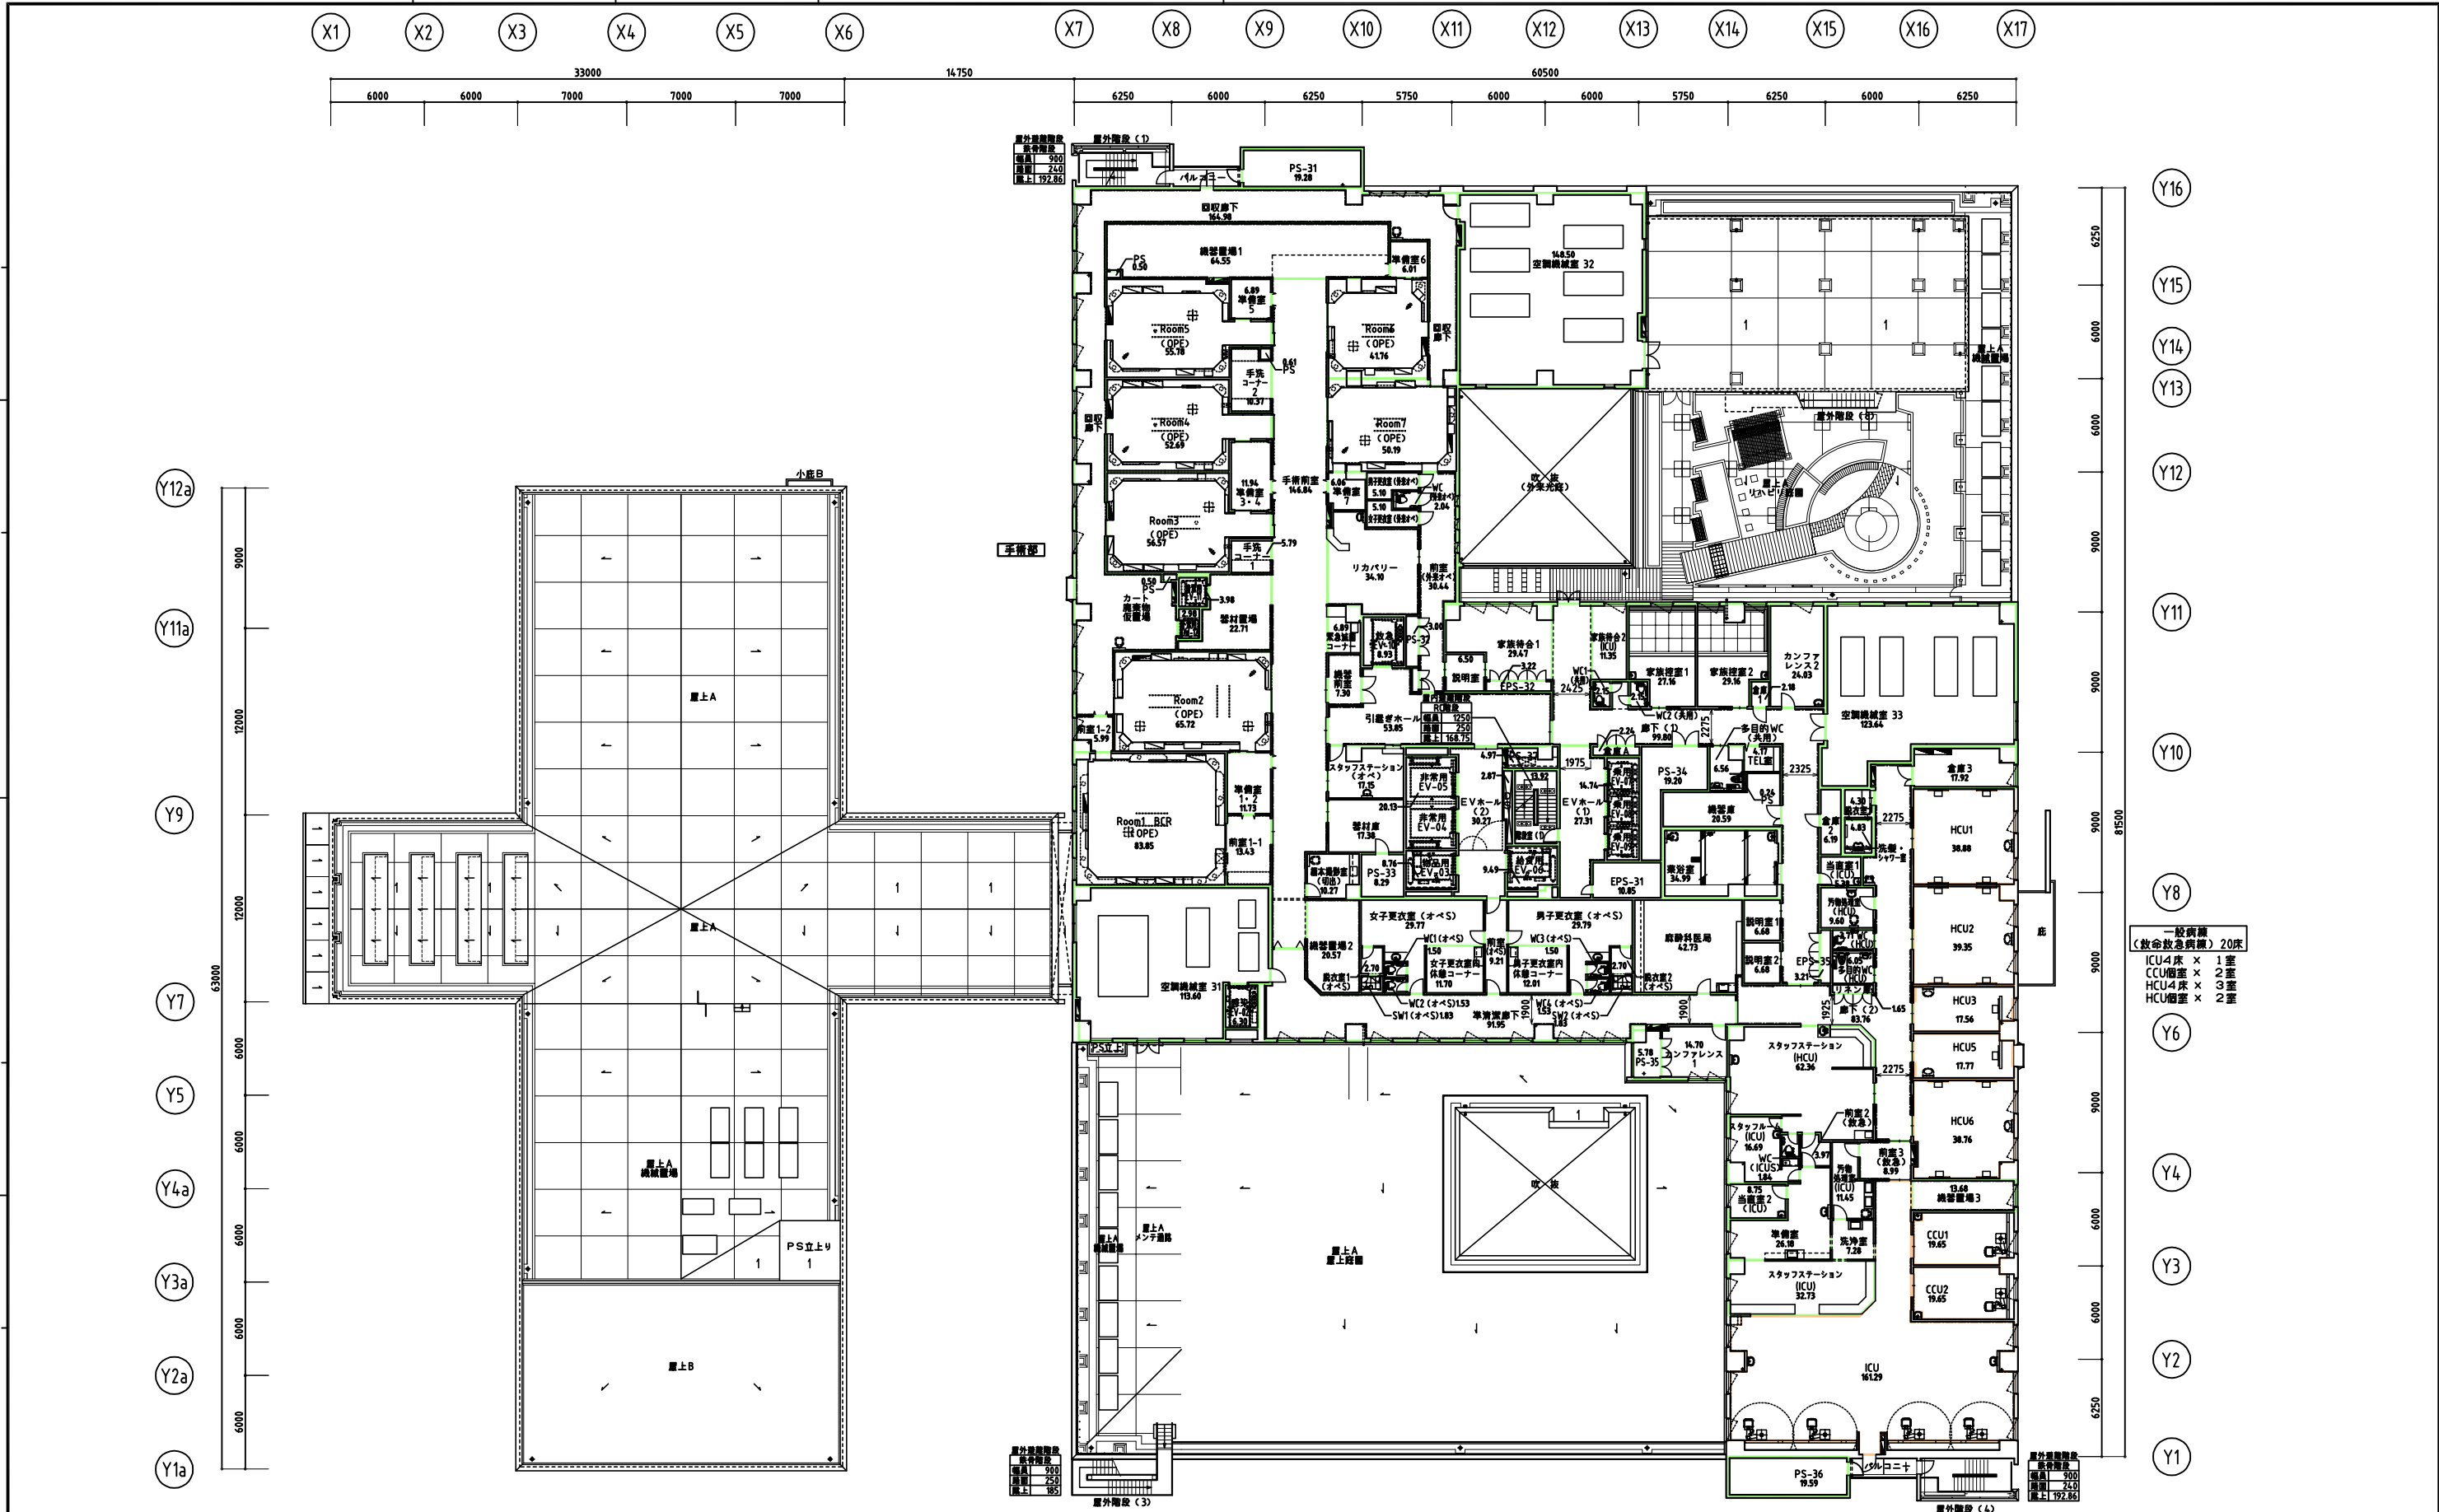

		 市立宇和島病院改築対策室	 SHOWA SEKKEI 株式会社 昭和設計	管理建築士 千種 幹雄 1級建築士大臣登録第156746号	市立宇和島病院改築工事 3階平面図 1: 200 000 000 DEPT. 意
--	--	--	---	----------------------------------	---

