


東側擁壁庭園灯移設・撤去 平面図

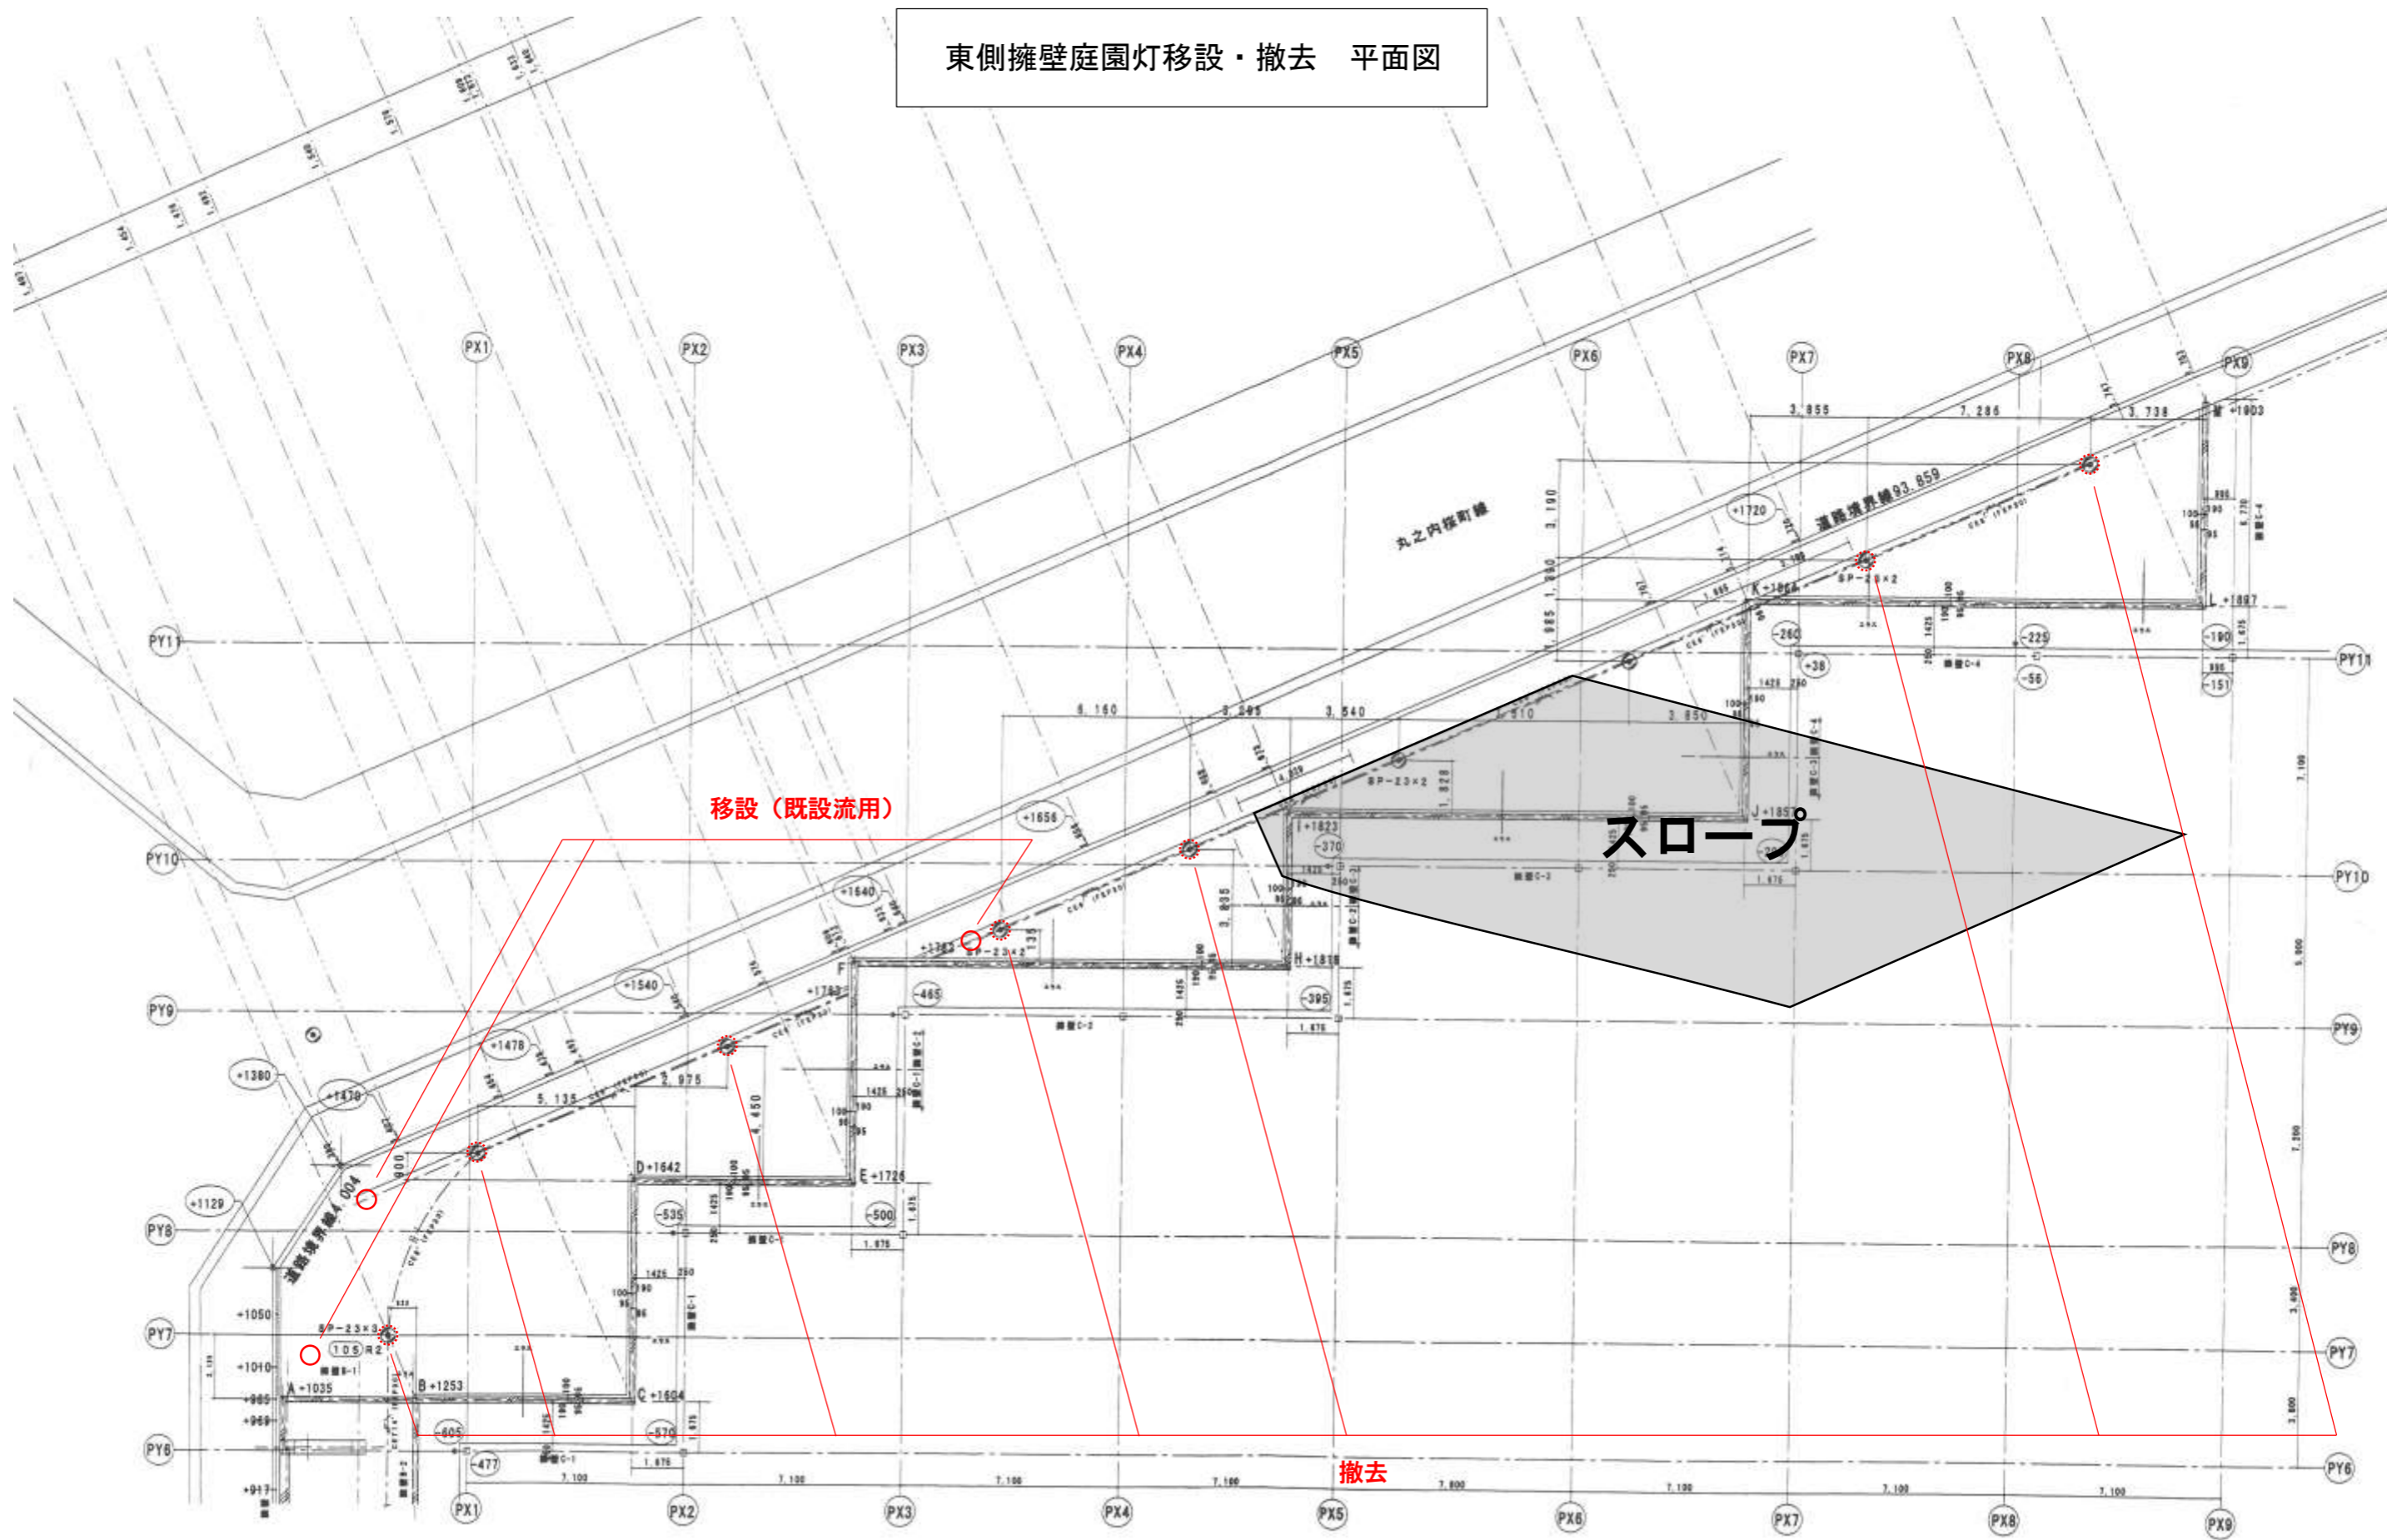

東側擁壁C-1 C-2. C-3. C-4平面図