


トリアージエリア図(立体駐車場不使用の場合) ※赤、黒、入院薬局、遺体安置場所の場所は変更なし

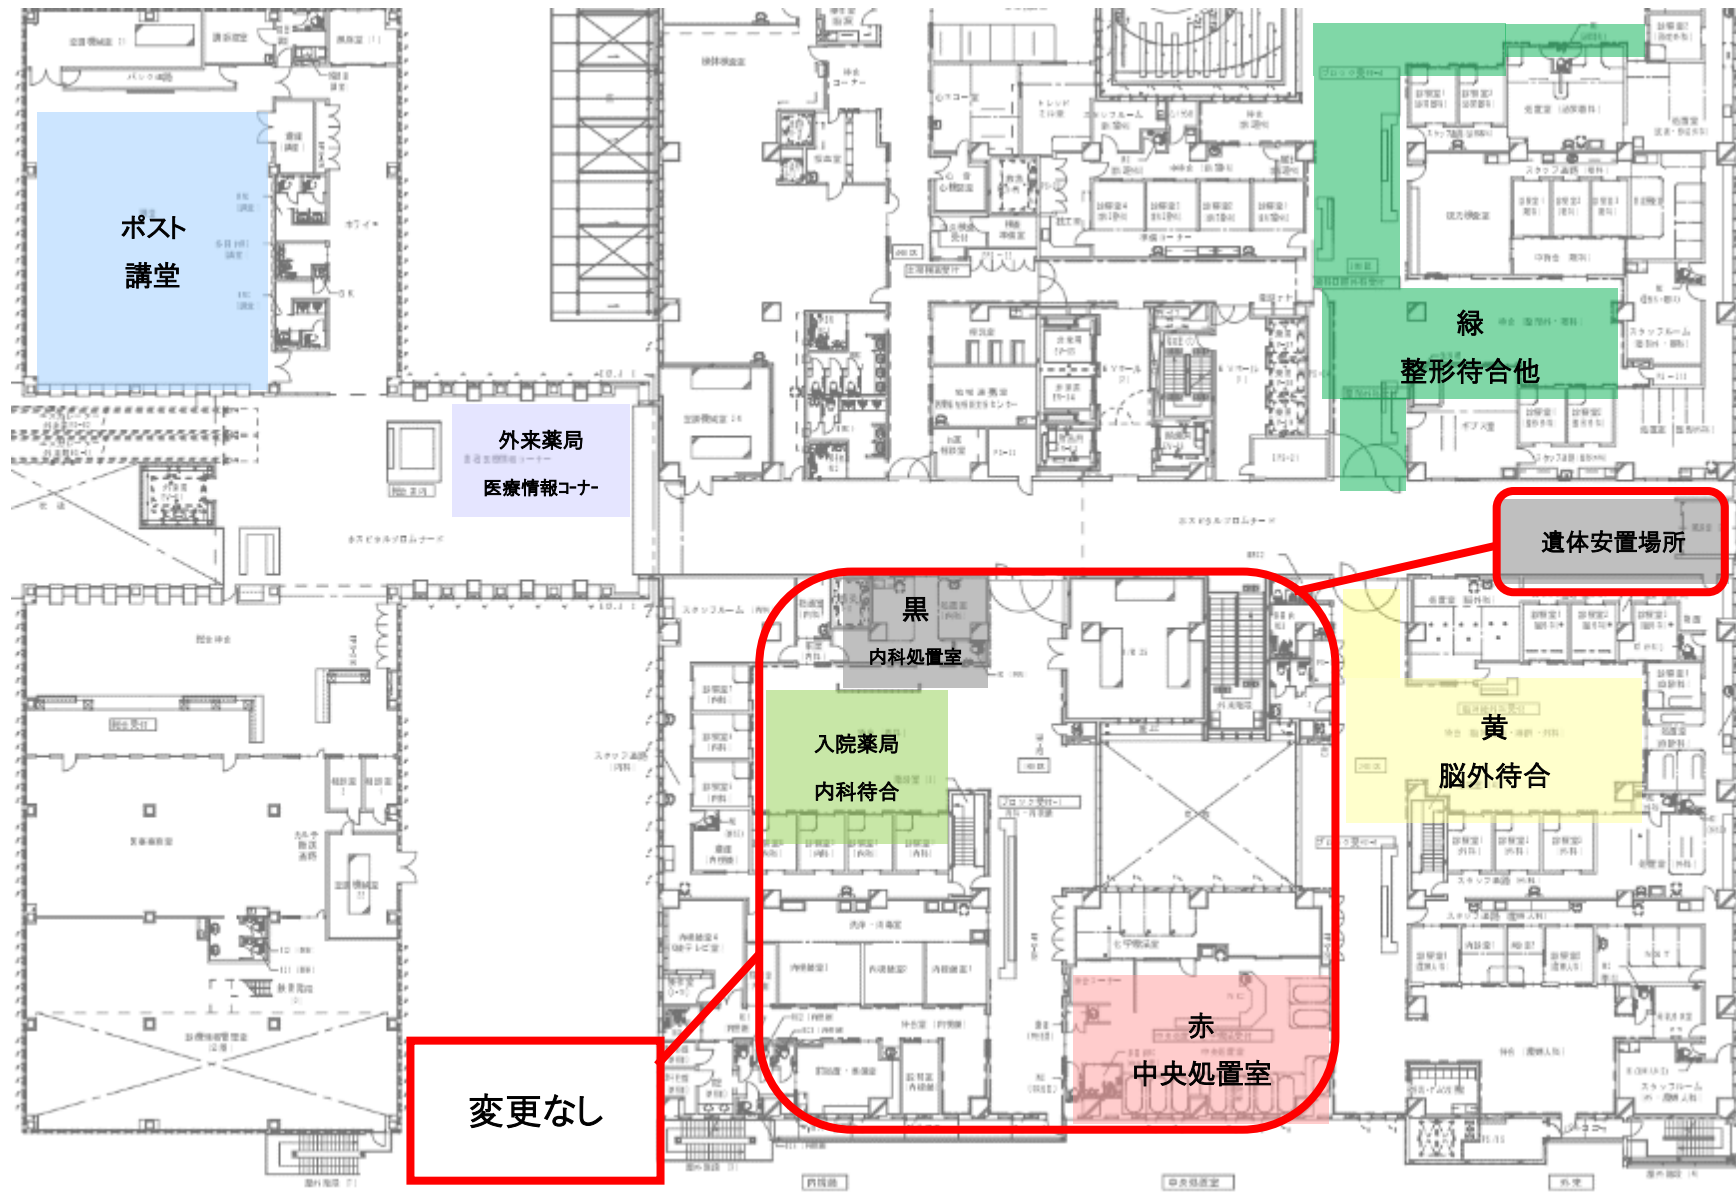

ポスト
講堂

外来薬局
医療情報コーナ

緑
整形待合他

遺体安置場所

黒
内科処置室


入院薬局
内科待合

黄
脳外待合

変更なし

赤
中央処置室


トリアージポスト エリア図(立体駐車場不使用の場合)

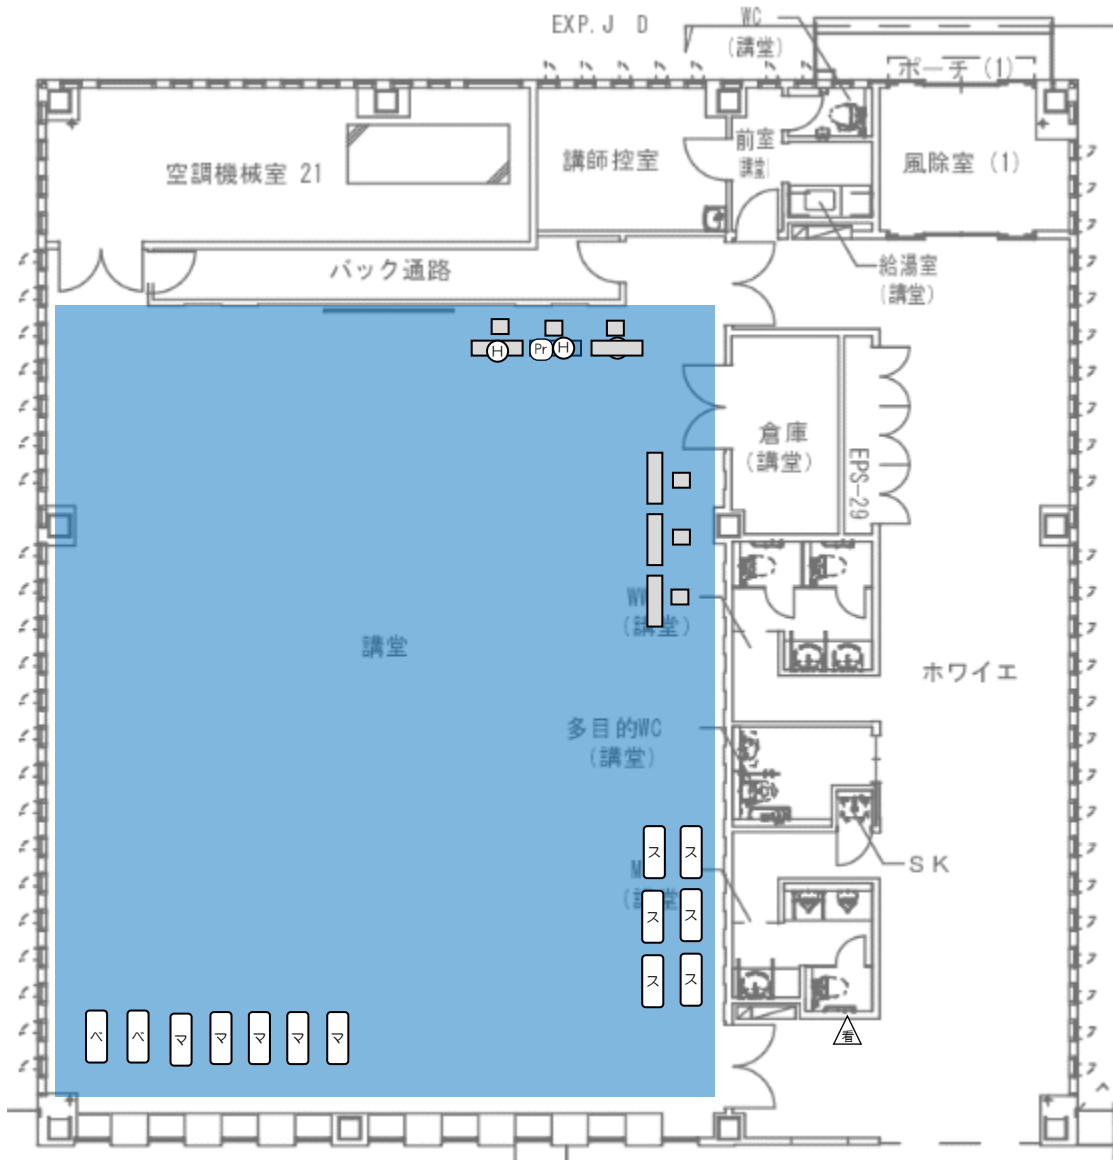

机	6 台	ストレッチャー	6 台
椅子	6 脚	緊急ベッド	2 台
パーティション	0 枚	マットレス	5 枚
車いす	0 台	看板	1 枚
カート(電カル用)	0 台	パソコン	0 台
電子カルテ端末	3 台	プリンタ	1 台


ラベルプリンタ 1 台

トリアージ黄 エリア図(立体駐車場不使用の場合)

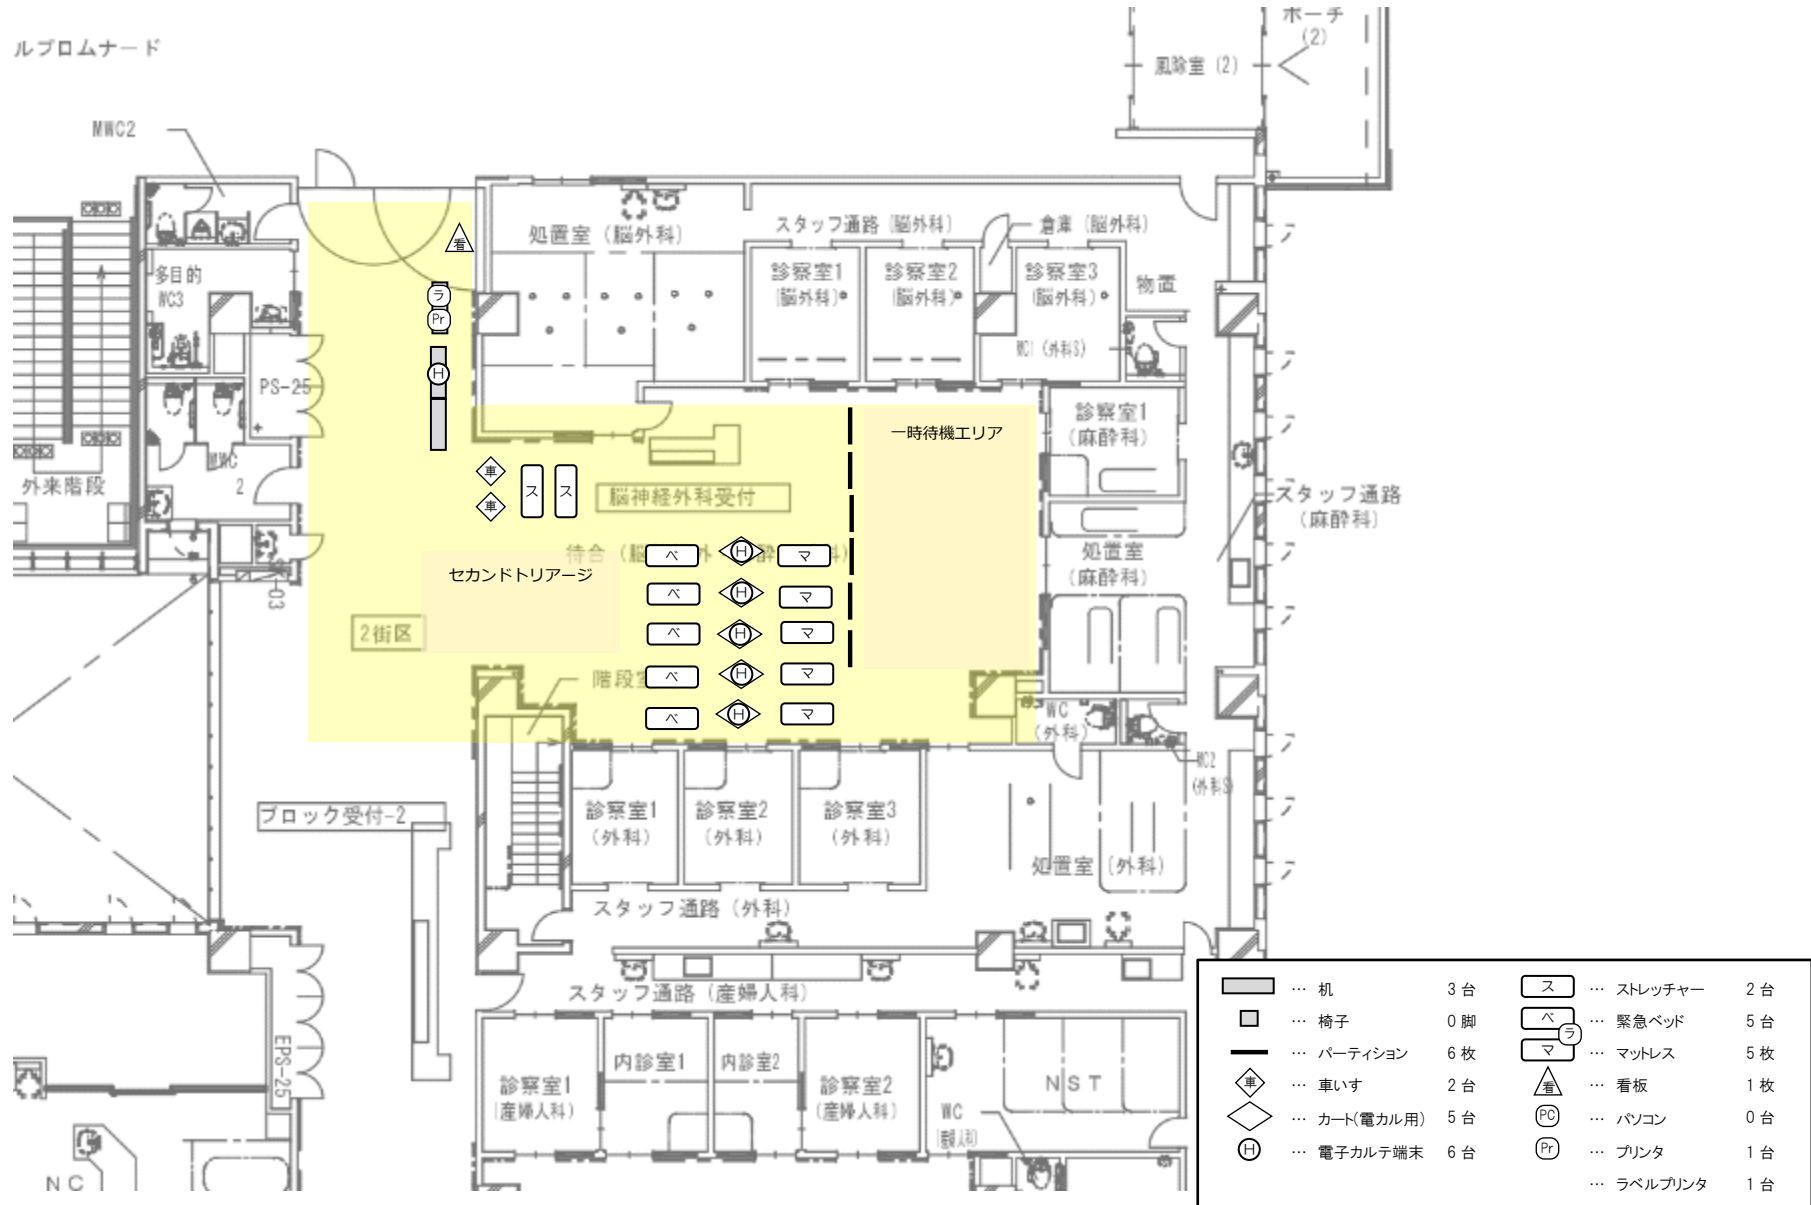

机	3台	ス	ストレッチャー	2台
椅子	0脚	ベ	緊急ベッド	5台
パーティション	6枚	マ	マットレス	5枚
車いす	2台	△	看板	1枚
カート(電カル用)	5台	PC	パソコン	0台
電子カルテ端末	6台	Pr	プリンタ	1台
			ラベルプリンタ	1台

トリアージ緑 エリア図(立体駐車場不使用の場合)

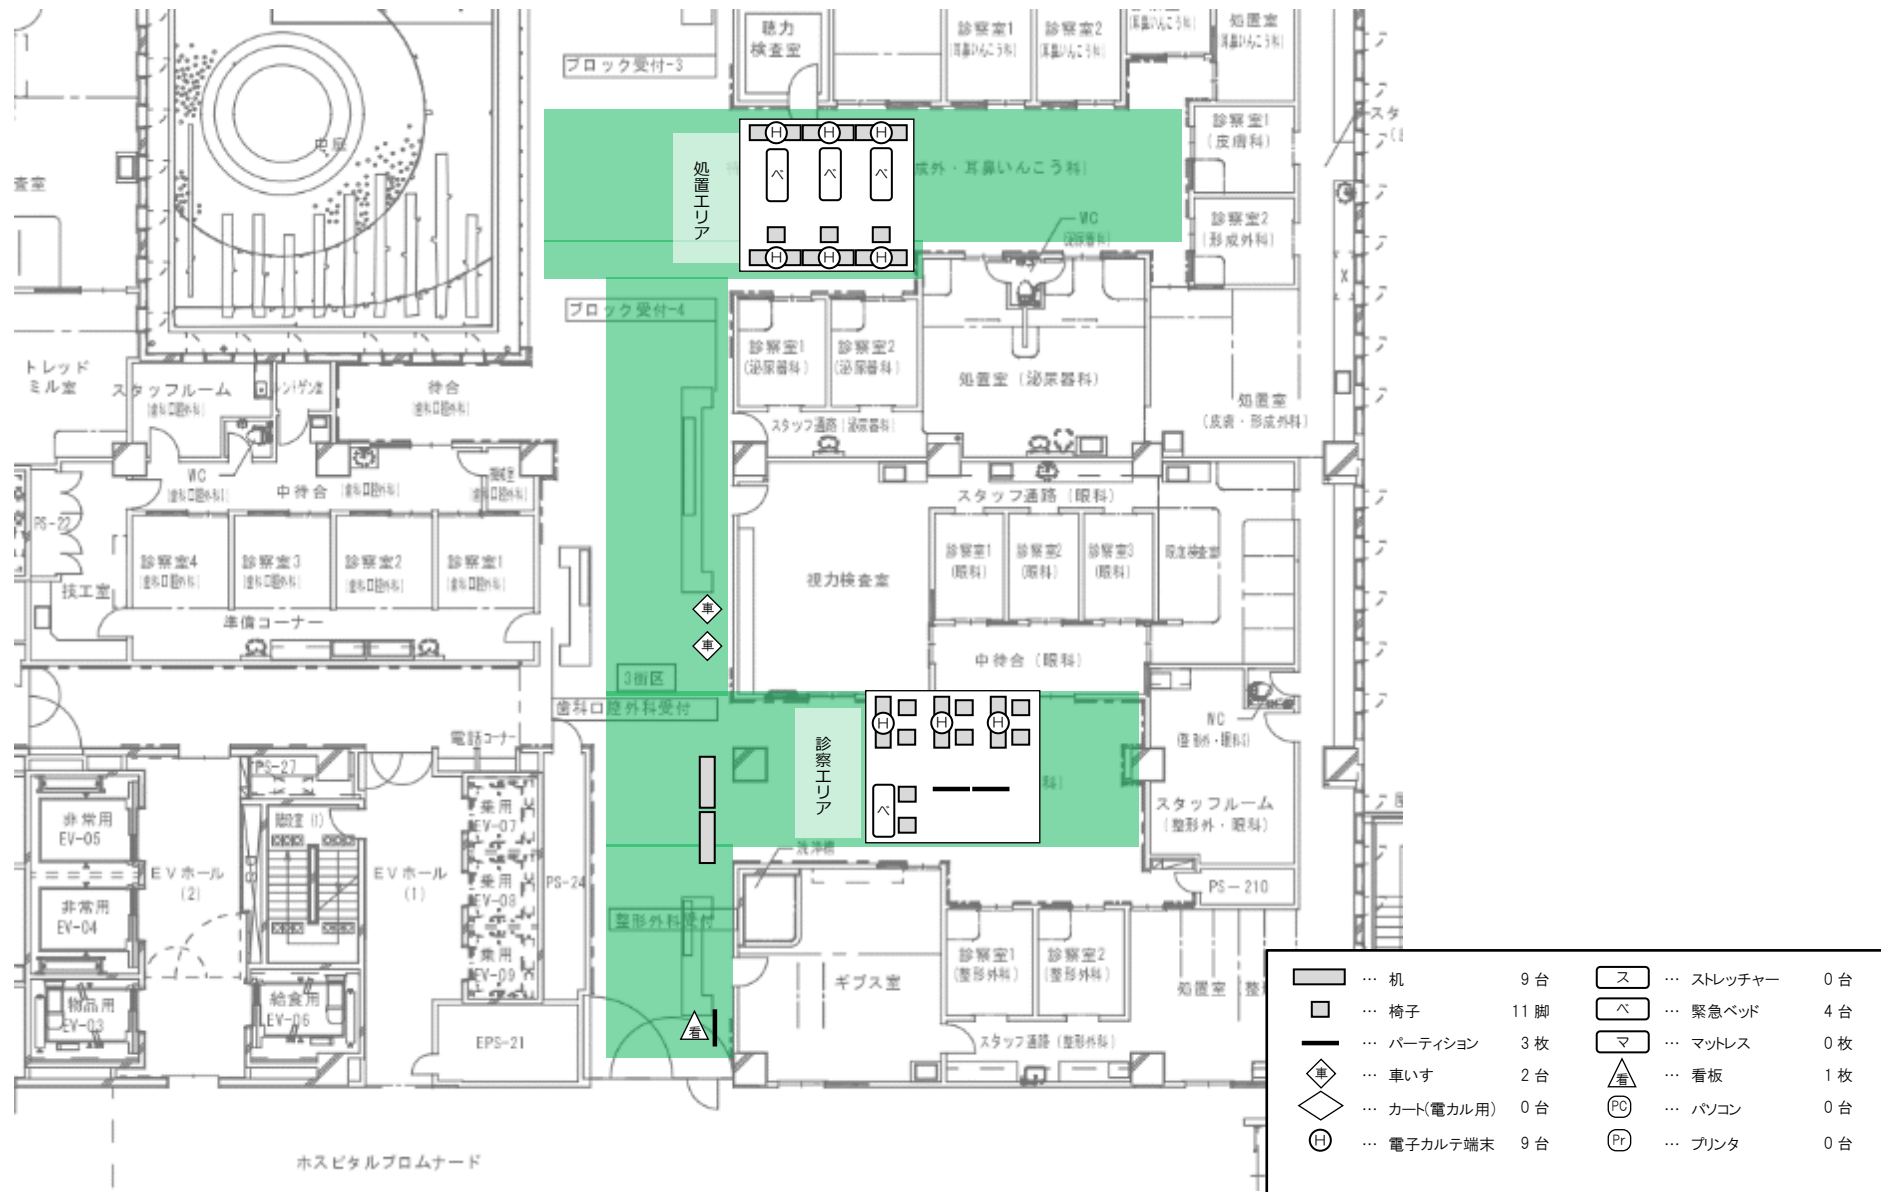

外来薬局 エリア図(立体駐車場不使用の場合)

